

## **Ortsübliche Bekanntmachung**


**über die öffentliche Auslegung des Vorentwurfs des vorhabenbezogenen Bebauungsplans mit integrierter Grünordnung „Solarpark Hirschfeld, südlich der A 4“ Gemeinde Reinsberg für die Flurstücke Nummer 535/6, 633/4, 567/3 und 569/4 (jeweils teilweise) der Gemarkung Hirschfeld im Rahmen der frühzeitigen Beteiligung der Öffentlichkeit gemäß § 3 Absatz 1 Baugesetzbuch (BauGB)**

Der Gemeinderat der Gemeinde Reinsberg hat am 10.03.2020 in öffentlicher Sitzung den Vorentwurf des vorhabenbezogenen Bebauungsplans mit integrierter Grünordnung „Solarpark Hirschfeld, südlich der A 4“ Gemeinde Reinsberg für die Flurstücke Nummer 535/6, 633/4, 567/3 und 569/4 (jeweils teilweise) der Gemarkung Hirschfeld in der Fassung vom Februar 2020 im Maßstab 1:2000 und den Vorentwurf der Begründung inklusive Umweltbericht in der Fassung vom Februar 2020 gebilligt und beschlossen, diesen im Rahmen der frühzeitigen Beteiligung der Öffentlichkeit gemäß § 3 Absatz 1 Baugesetzbuch (BauGB) öffentlich auszulegen. Vorhabensträgerin ist die Universal Energy Engineering GmbH, Neefestraße 82, 09119 Chemnitz.


Der Vorentwurf des vorhabenbezogenen Bebauungsplans mit integrierter Grünordnung „Solarpark Hirschfeld, südlich der A 4“ Gemeinde Reinsberg für die Flurstücke Nummer 535/6, 633/4, 567/3 und 569/4 (jeweils teilweise) der Gemarkung Hirschfeld und der Vorentwurf der Begründung inklusive Umweltbericht liegen in der Gemeindeverwaltung Reinsberg, Kirchgasse 2, 09629 Reinsberg, Bauamt, Zimmer 4, im Zeitraum vom 20.04.2020 bis zum 21.05.2020 während der üblichen Dienststunden (Montag bis Freitag von 08.00 Uhr bis 12.00 Uhr und zusätzlich Montag bis Mittwoch von 13.00 Uhr bis 15:00 Uhr sowie Donnerstag von 13.00 Uhr bis 18.00 Uhr) zu Jedermanns Einsicht öffentlich aus. Während dieser Auslegungsfrist können von Jedermann Auskünfte verlangt sowie Stellungnahmen zu dem Vorentwurf schriftlich gegenüber der Gemeindeverwaltung Reinsberg, Kirchgasse 2, 09629 Reinsberg, oder während der üblichen Dienststunden zur Niederschrift bei vorbezeichneter Stelle erhoben werden.

Die Vorentwurfsunterlagen sind auf der Internetseite der Gemeinde Reinsberg unter [www.gemeinde-reinsberg.de](http://www.gemeinde-reinsberg.de) eingestellt sowie im zentralen Landesportal Bauleitplanung Sachsen unter <https://buerbeteiligung.sachsen.de/portal/bplan/startseite> verfügbar.

Das Plangebiet ist im folgenden Kartenausschnitt dargestellt:

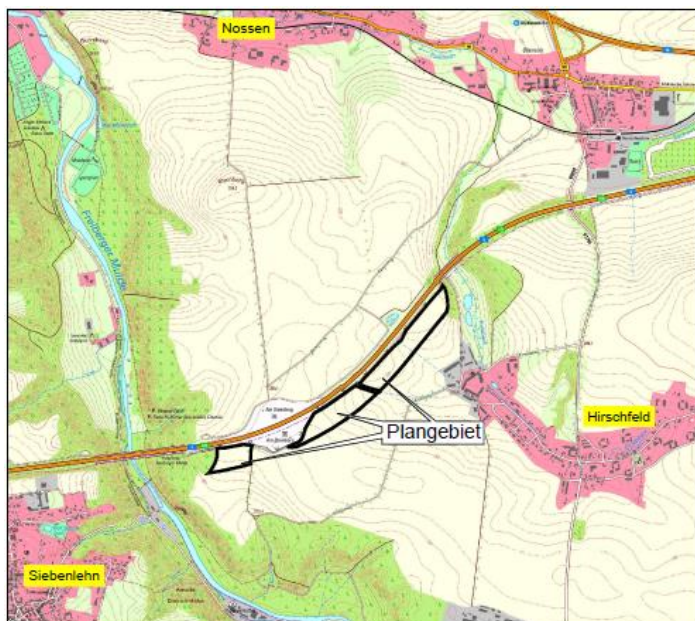

Ein nicht maßstäblicher Abdruck der Planzeichnung für das Plangebiet erfolgt nachstehend:

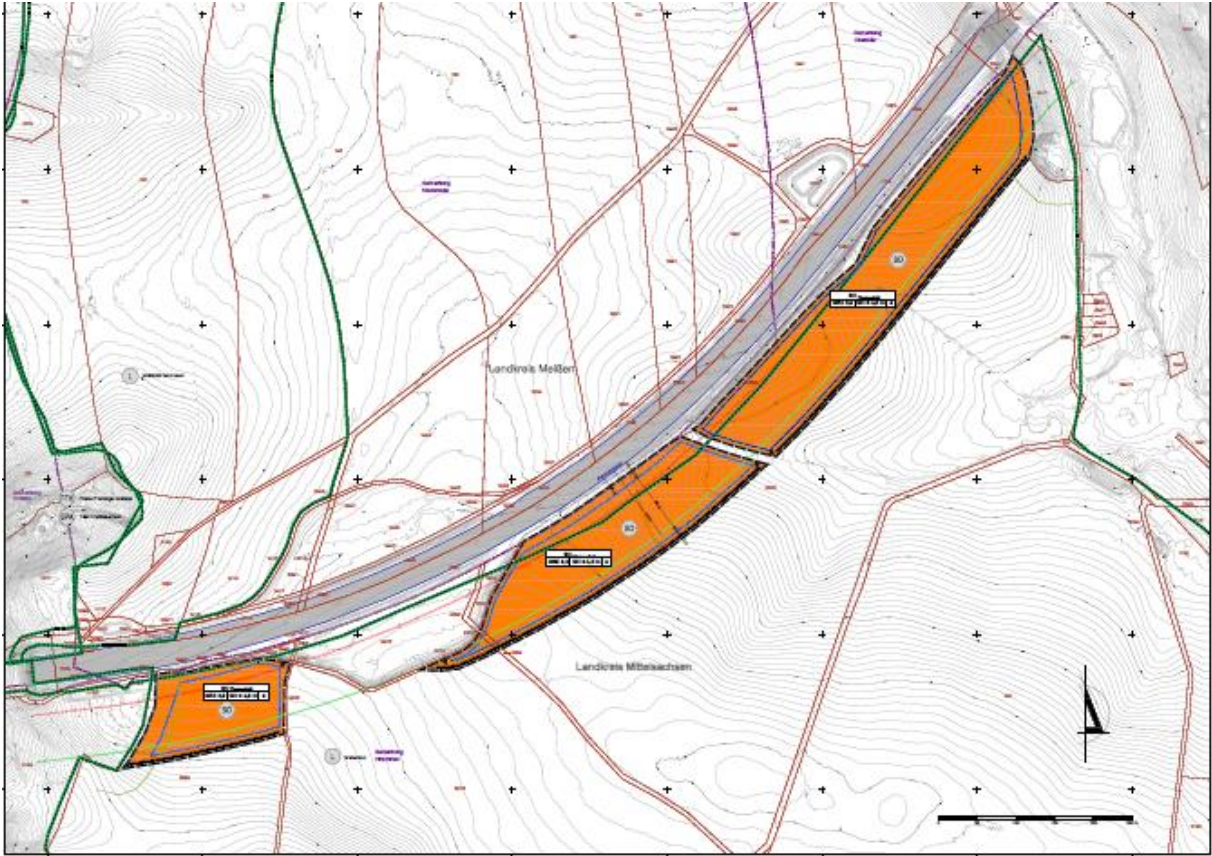

Reinsberg, 13.03.2020

Hubricht  
Bürgermeister

*Siegel*